

Département des BOUCHES DU RHONE

Commune de SAINT-PIERRE DE MEZOARGUES -13150-

Section B du cadastre  
Quartier : " Les Jaissees "

Propriété de la Commune de  
SAINT-PIERRE DE MEZOARGUES

# PLAN D'ALIGNEMENT


**VOIE COMMUNALE N°10  
PLANCHE 4**

ECHELLE 1/250

### REPRODUCTION STRICTEMENT RESERVEE

L'authenticité de ce document est exclusivement assurée par la signature originale du Géomètre-Expert Foncier D.P.L.G. :  
Robert GENOT, Géomètre-Expert Foncier D.P.L.G.  
7, avenue de la République 13150 TARASCON/RHONE  
Tél : 04.90.91.06.62  
Fax : 04.90.91.37.65  
e-mail : r.genot@wanadoo.fr

DOSSIER 5985-PI4  
Document dressé le 05.12.2017

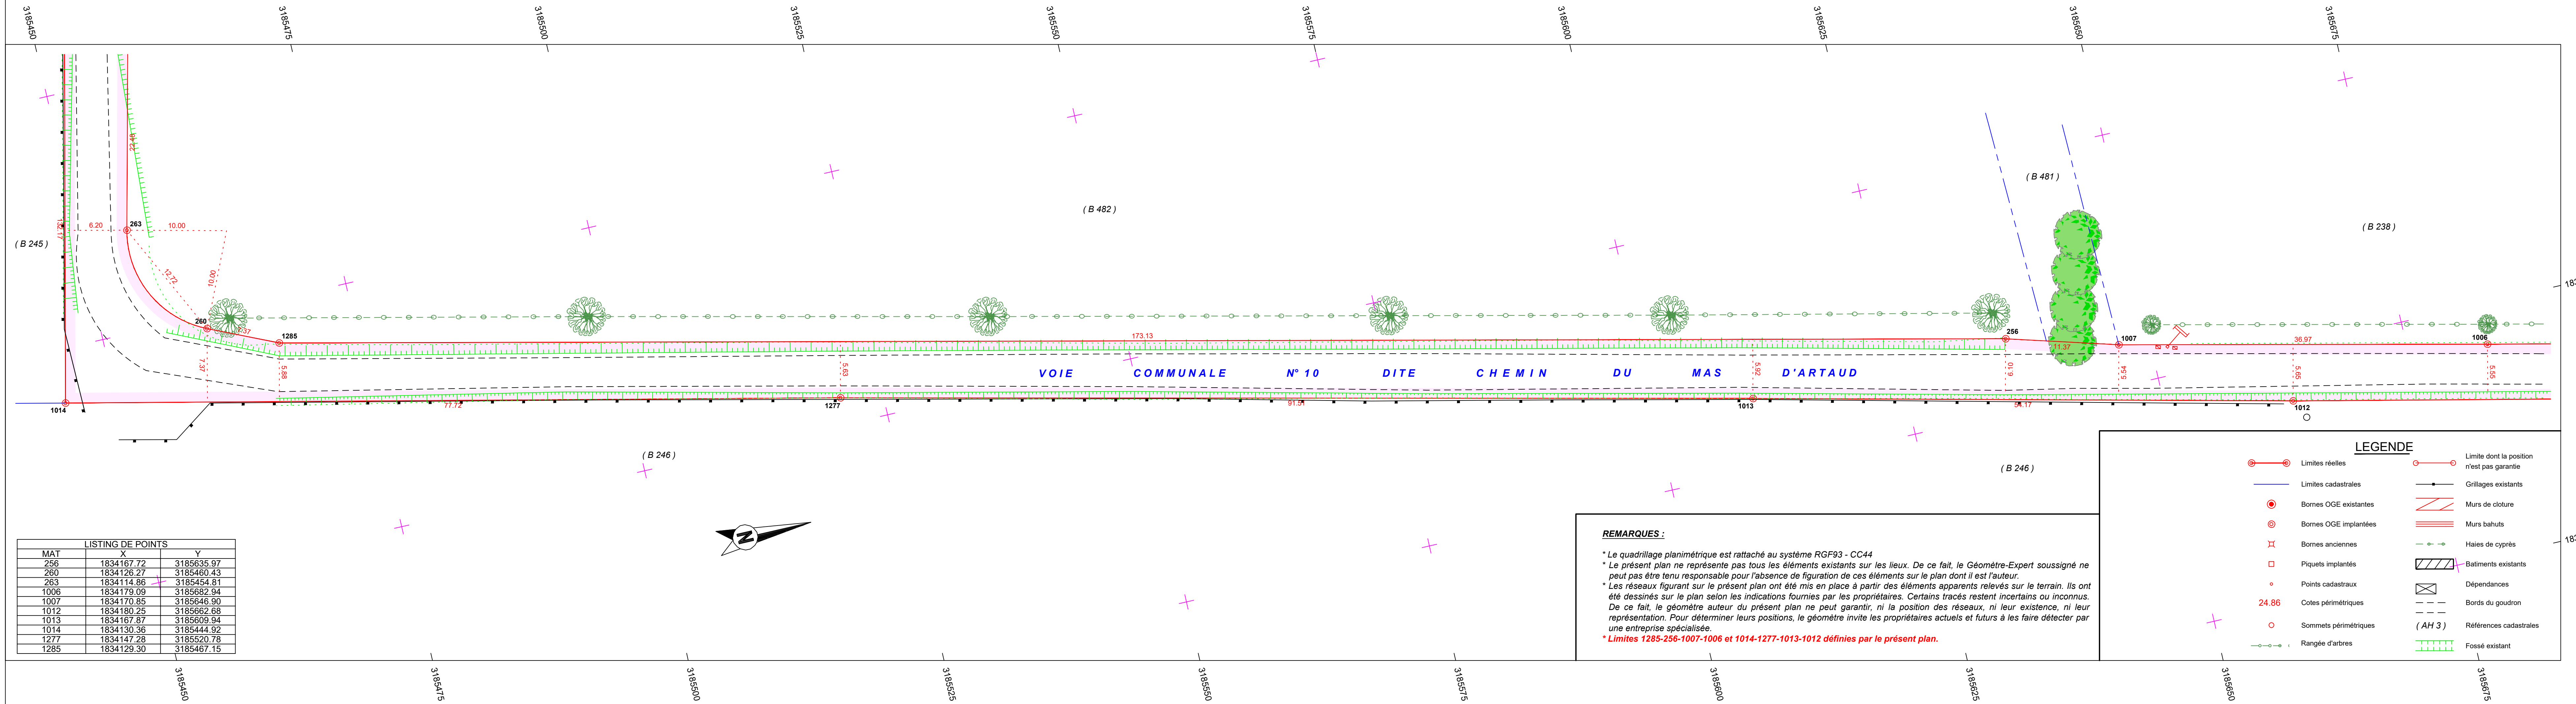

LISTING DE POINTS		
MAT	X	Y
256	1834167.72	3185635.97
260	1834126.27	3185460.43
263	1834114.86	3185454.81
1006	1834179.09	3185682.94
1007	1834170.85	3185646.90
1012	1834180.25	3185662.68
1013	1834167.87	3185609.94
1014	1834130.36	3185444.92
1277	1834147.28	3185520.78
1285	1834129.30	3185467.15

**REMARQUES :**

- \* Le quadrillage planimétrique est rattaché au système RGF93 - CC44
- \* Le présent plan ne représente pas tous les éléments existants sur les lieux. De ce fait, le Géomètre-Expert soussigné ne peut pas être tenu responsable pour l'absence de figuration de ces éléments sur le plan dont il est l'auteur.
- \* Les réseaux figurant sur le présent plan ont été mis en place à partir des éléments apparents relevés sur le terrain. Ils ont été dessinés sur le plan selon les indications fournies par les propriétaires. Certains tracés restent incertains ou inconnus. De ce fait, le géomètre auteur du présent plan ne peut garantir, ni la position des réseaux, ni leur existence, ni leur représentation. Pour déterminer leurs positions, le géomètre invite les propriétaires actuels et futurs à les faire détecter par une entreprise spécialisée.
- \* **Limites 1285-256-1007-1006 et 1014-1277-1013-1012 définies par le présent plan.**

**LEGENDE**

Limites réelles	Limite dont la position n'est pas garantie
Limites cadastrales	Grillages existants
Bornes OGE existantes	Murs de clôture
Bornes OGE implantées	Murs bahuts
Bornes anciennes	Haies de cyprès
Piquets implantés	Batiments existants
Points cadastraux	Dépendances
Cotes périmétriques	Bords du goudron
Sommets périmétriques	Références cadastrales
Rangée d'arbres	Fossé existant