

Département des BOUCHES DU RHONE

Commune de SAINT-PIERRE DE MEZOARGUES -13150-

Section B du cadastre
Quartier : " Les Jaisses "

Propriété de la Commune de
SAINT-PIERRE DE MEZOARGUES

PLAN D'ALIGNEMENT


VOIE COMMUNALE N°106 PLANCHE 1

ECHELLE 1/250

REPRODUCTION STRICTEMENT RESERVEE

L'authenticité de ce document est exclusivement assurée par la signature originale du Géomètre-Expert Foncier D.P.L.G. :
Robert GENOT, Géomètre-Expert Foncier D.P.L.G.
7, avenue de la République 13150 TARASCON/RHONE
Tél : 04.90.91.06.62
Fax : 04.90.91.37.65
e-mail : r.genot@wanadoo.fr

DOSSIER 5984-P11
Document dressé le 05.12.2017

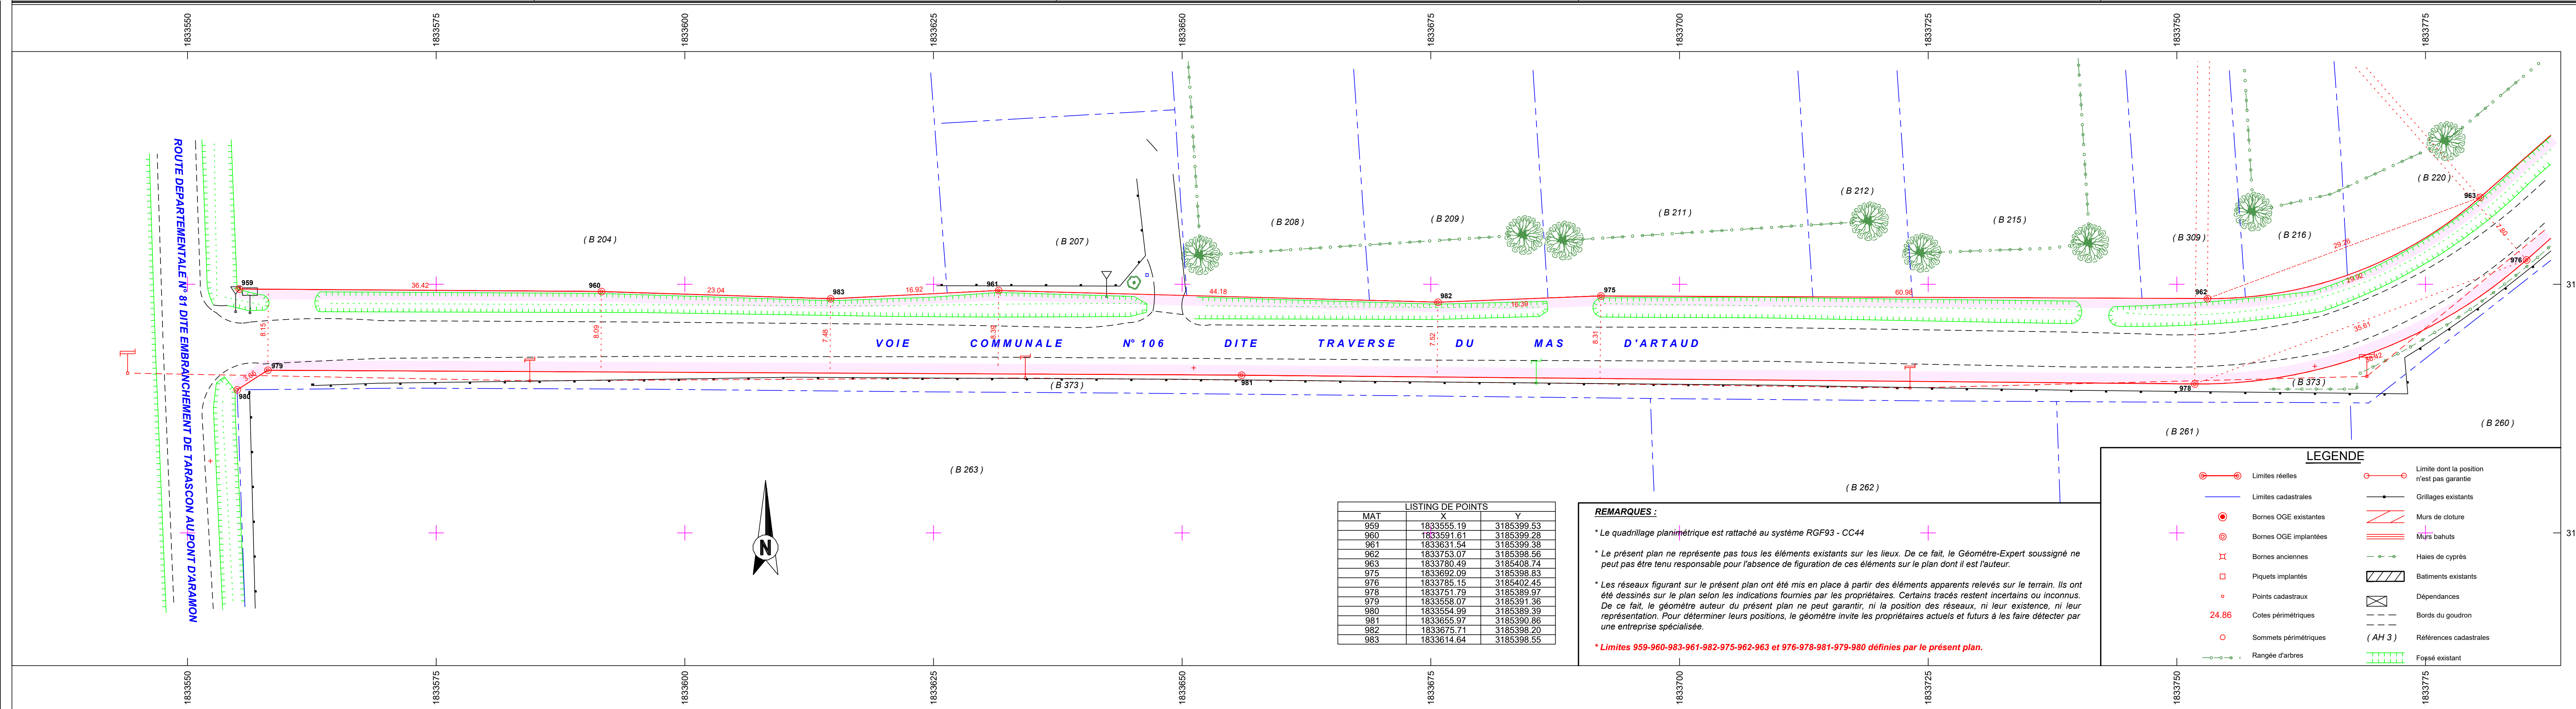

LISTING DE POINTS		
MAT	X	Y
959	1833555.19	3185399.53
960	1833591.61	3185399.28
961	1833631.54	3185399.38
962	1833753.07	3185398.56
963	1833780.49	3185408.74
975	1833692.09	3185398.83
976	1833785.15	3185402.45
978	1833751.79	3185389.97
979	1833558.07	3185391.36
980	1833554.99	3185389.39
981	1833655.97	3185390.86
982	1833675.71	3185398.20
983	1833614.64	3185398.55

REMARQUES :

- * Le quadrillage planimétrique est rattaché au système RGF93 - CC44
- * Le présent plan ne représente pas tous les éléments existants sur les lieux. De ce fait, le Géomètre-Expert soussigné ne peut pas être tenu responsable pour l'absence de figuration de ces éléments sur le plan dont il est l'auteur.
- * Les réseaux figurant sur le présent plan ont été mis en place à partir des éléments apparents relevés sur le terrain. Ils ont été dessinés sur le plan selon les indications fournies par les propriétaires. Certains tracés restent incertains ou inconnus. De ce fait, le géomètre auteur du présent plan ne peut garantir, ni la position des réseaux, ni leur existence, ni leur représentation. Pour déterminer leurs positions, le géomètre invite les propriétaires actuels et futurs à les faire détecter par une entreprise spécialisée.
- * Limites 959-960-983-961-982-975-962-963 et 976-978-981-979-980 définies par le présent plan.

LEGENDE

	Limites réelles		Limite dont la position n'est pas garantie
	Limites cadastrales		Grillages existants
	Bornes OGE existantes		Murs de clôture
	Bornes OGE implantées		Murs bahuts
	Bornes anciennes		Haies de cyprès
	Piquets implantés		Batiments existants
	Points cadastraux		Dépendances
	24.86 Cotes périmétriques		Bords du godron
	Sommets périmétriques		(AH 3) Références cadastrales
	Rangée d'arbres		Fossé existant