CABINET GEO-EXPERTS

Pour la Commune de SAINT-PIERRE DE MEZOARGUES

DEPARTEMENT DES BOUCHES DU RHONE
COMMUNE DE SAINT-PIERRE DE MEZOARGUES

VOIE COMMUNALE N°110 BIS DITE TRAVERSE DE LA CALADE

PLAN D'ALIGNEMENT
Planche 2
Echelle : 1/250

PLAN DE SITUATION

EXTRAIT CADASTRAL

Fichier	Ind.	Date	Modification	Responsable	COORDONNEES
T19-120_ALI01	0	10/12/2019	Levé initial	S. RAYNEAU	RGF93 - CC44
	0	12/12/2019	Plan d'Alignement	P. MOYAERTS	NIVELLEMENT IGN97NGDAF2
Présentation ALI-250-PL2					

CABINET GEO-EXPERTS

CABINET GEO-EXPERTS
Successeur de la SCP SCHUBERT Hervé
et de M. Robert GENOT

BUREAUX SECONDAIRES

5, rue Séverine - 30300 BEAUCAIRE
7, avenue de la République - 13150 TARASCON
Tél : 04.90.91.06.62
E-mail : tarascon@geo-experts.fr

GÉOMÈTRE-EXPERT
CONSEILLER VALORISER GARANTIR

SARL au capital de 55 000€ - APE 7112A - OGE n°2015020001
SIRET n°808 577 564 00014 - RCS Avignon

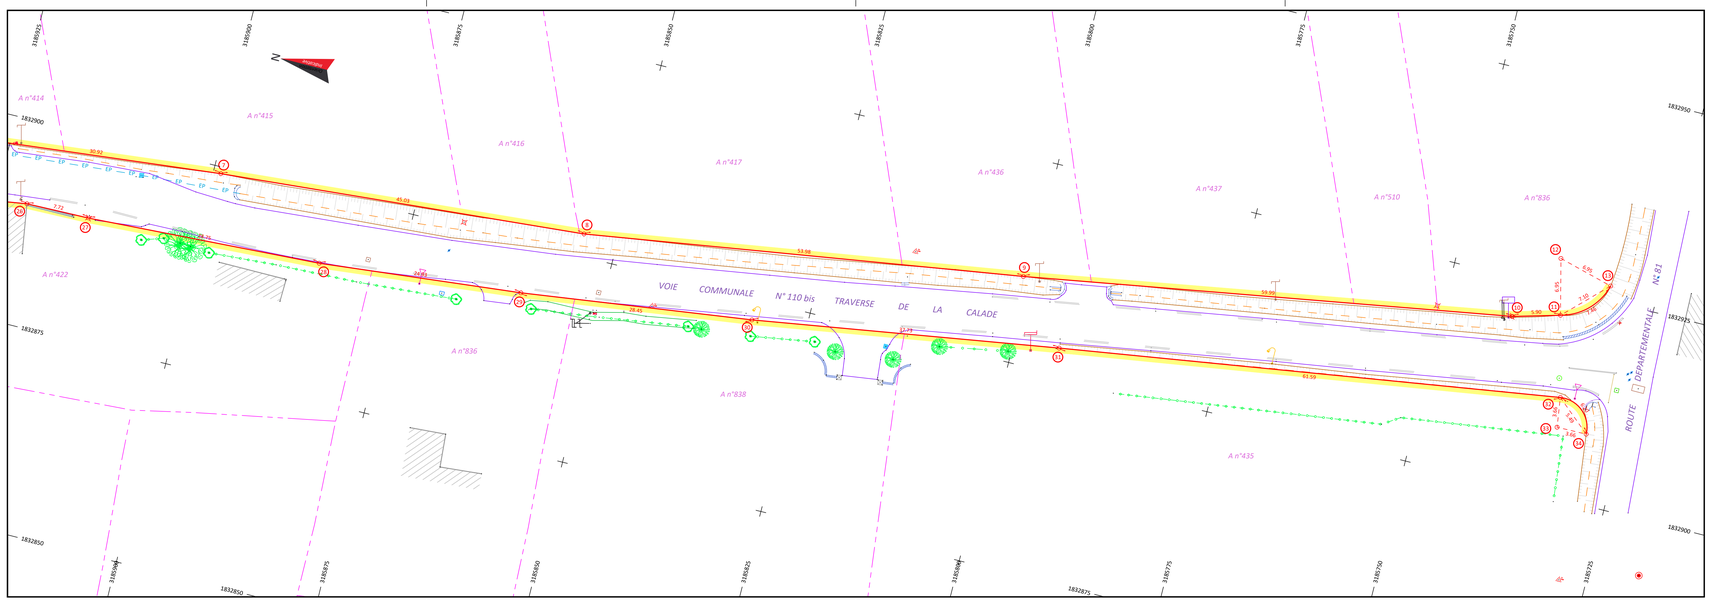
N
Magnétique
A n°414
A n°415
A n°416
A n°417
A n°436
A n°437
A n°510
A n°836
A n°422
A n°838
A n°435
VOIE COMMUNALE N° 110 bis TRAVERSE DE LA CALADE
ROUTE DEPARTEMENTALE N° 21
30.92
45.09
13.98
33.99
41.59
5.90
5.92
1.10
1.95
1.95
1.95